


ÚZEMNÍ PLÁN ŽDÍREC

A2c) Koncepce veřejné infrastruktury

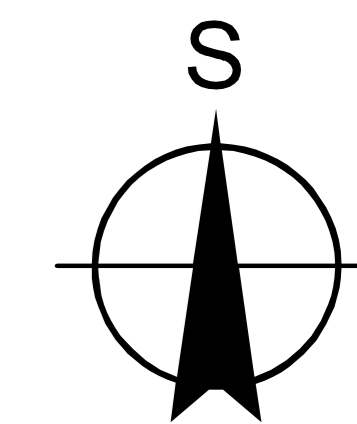

1:5 000

M. Č. ŽDÍREC A MYT

zastavitelné plochy

- Z1 - SV smíšené obytné venkovské
- Z2 - IT vodovod
- Z3 - SV smíšené obytné venkovské
- Z4 - SV smíšené obytné venkovské
- Z5 - SV smíšené obytné venkovské
- Z6 - SV smíšené obytné venkovské
- Z7 - ID místní komunikace
- Z8 - SV smíšené obytné venkovské
- Z9 - VS výroba smíšená
- Z10 - SV smíšené obytné venkovské

plochy přestavby

- Z15 - VS výroba smíšená
- Z16 - PV veřejné prostranství
- Z17 - ID zdvojkolejné a směrová rektifikace žel. tratě
- Z18 - ID chodník pro pěší

plochy změn v krajině a úprav nezast. ploch

- Z20 - NP vymezení EVL Chejlava jako PR
- Z21 - NV revitalizace toku Úslavy

plochy územních rezerv

- R1 - OV autokemp
- R2 - IT ČOV
- R7 - SV smíšené obytné venkovské
- R8 - SV smíšené obytné venkovské
- R9 - SV smíšené obytné venkovské
- R10 - SV smíšené obytné venkovské
- R11 - SV smíšené obytné venkovské
- R12 - SV smíšené obytné venkovské

M. Č. SMEDEROV

zastavitelné plochy

- S1 - SV smíšené obytné venkovské
- S2 - SV smíšené obytné venkovské
- S3 - SV smíšené obytné venkovské
- S4 - RH rekreace hromadná s rozhlednou

plochy přestavby

- S10 - RH rekreace hromadné
- S11 - SV smíšené obytné venkovské
- S12 - NV revitalizace Smederovského rybníka

plochy změn v krajině a úprav nezast. ploch

- S21 - NV revitalizace rybníka pod Smederovem
- S22 - NV revitalizace Podežďářských rybníků

M. Č. ŽDÁR

zastavitelné plochy

- Z1 - SV smíšené obytné venkovské
- Z3 - SV smíšené obytné venkovské
- Z4 - RI rekreace individuální
- Z5 - RI rekreace individuální

plochy přestavby


- Z10 - PV veřejné prostranství
- Z11 - VS konverze na výrobní smíšené plochy

plochy změn v krajině a úprav nezast. ploch

- Z20 - NP vymezení EVL Přešinský potok jako PP
- Z22 - NV revitalizace Úslavy
- Z23 - NV revitalizace Přešinského potoka

plochy územních rezerv

- R13 - RI rekreace individuální

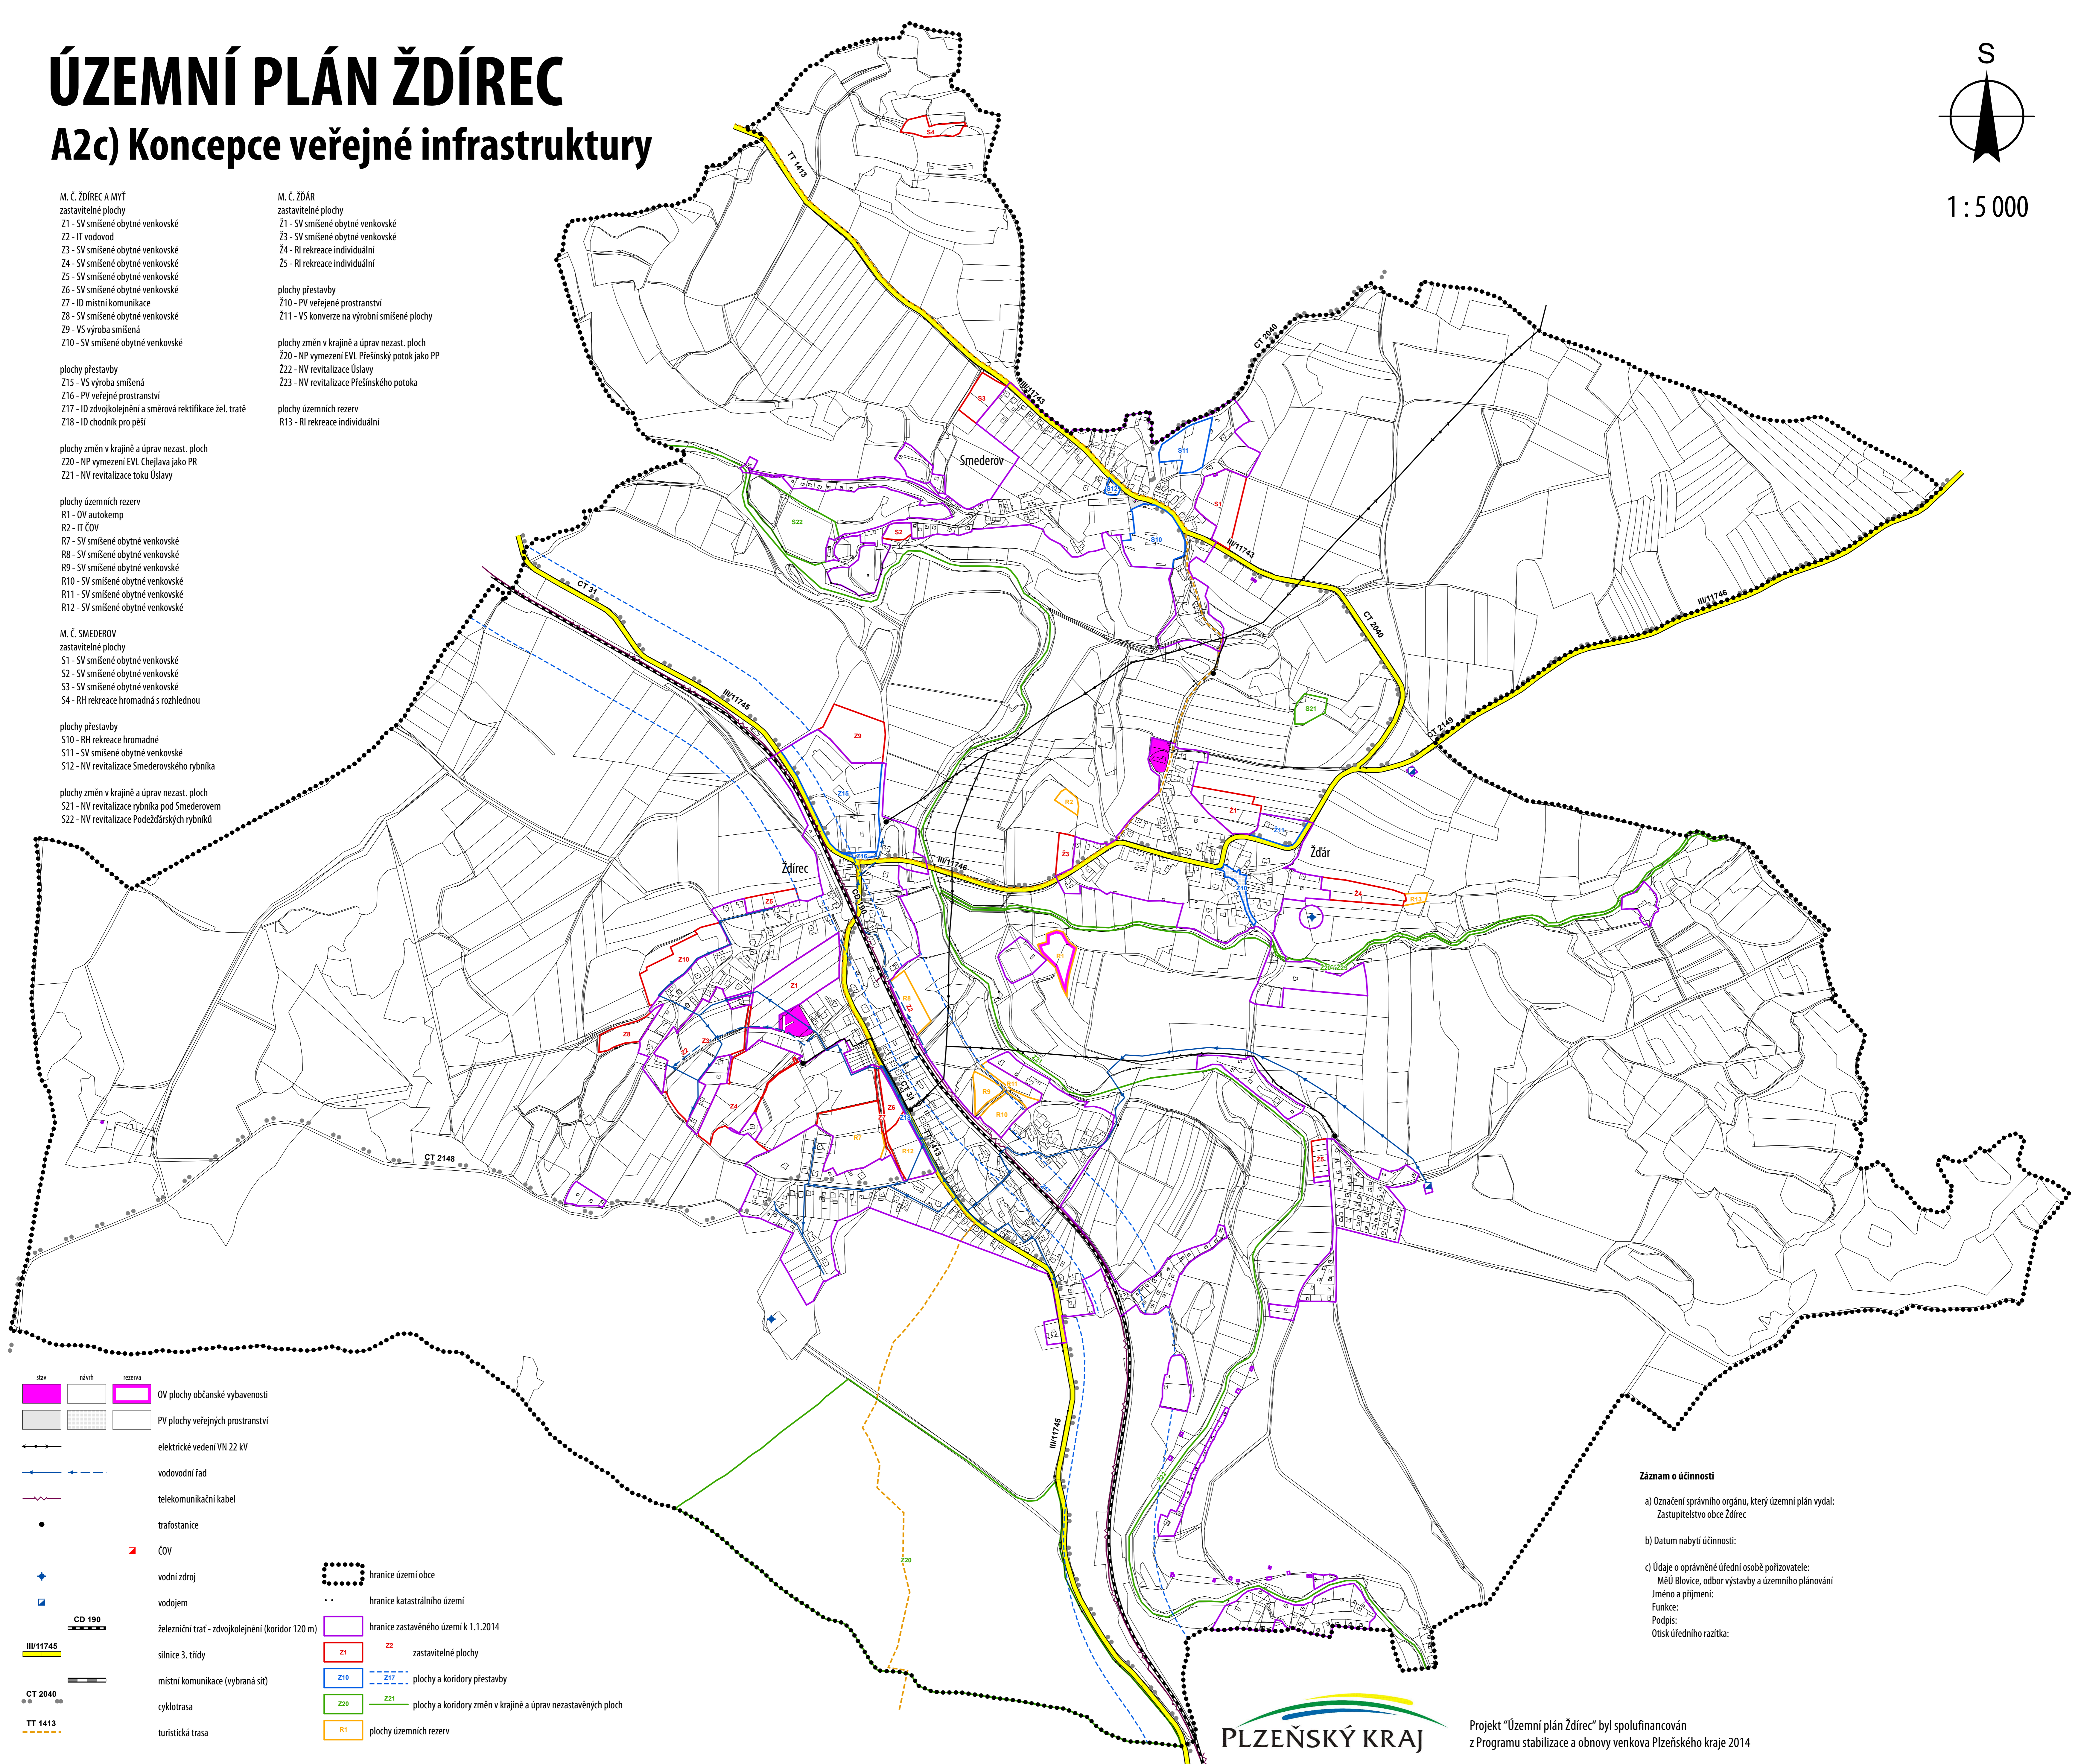

- | | | | | | |
|--|--|------------------------|-------|--|---------|
| | stav | | návrh | | rezerva |
| | OV plochy občanské vybavenosti | | | | |
| | PV plochy veřejných prostranství | | | | |
| | elektrické vedení VN 22 kV | | | | |
| | vodovodní řád | | | | |
| | telekomunikační kabel | | | | |
| | trafostanice | | | | |
| | ČOV | | | | |
| | vodní zdroj | | | | |
| | vodojem | | | | |
| | železniční trať - zdvojkolejné (koridor 120 m) | | | | |
| | silnice 3. třídy | | | | |
| | místní komunikace (vybraná síť) | | | | |
| | cyklotrasa | | | | |
| | turistická trasa | | | | |
| | hranice území obce | | | | |
| | hranice katastrálního území | | | | |
| | hranice zastavěného území k 1.1.2014 | | | | |
| | Z1 | | Z2 | zastavitelné plochy | |
| | Z10 | | Z11 | plochy a koridory přestavby | |
| | Z20 | | Z21 | plochy a koridory změn v krajině a úprav nezastavěných ploch | |
| | R1 | plochy územních rezerv | | | |

Záznam o účinnosti

a) Označení správného orgánu, který územní plán vydal:
Zastupitelstvo obce Ždírec

b) Datum nabytí účinnosti:

c) Údaje o oprávněné úřední osobě pořizovateli:
MěÚ Blovice, odbor výstavby a územního plánování
Jméno a příjmení:
Funkce:
Podpis:
Otisk úředního razítka:



Projekt "Územní plán Ždírec" byl spolufinancován z Programu stabilizace a obnovy venkova Plzeňského kraje 2014