



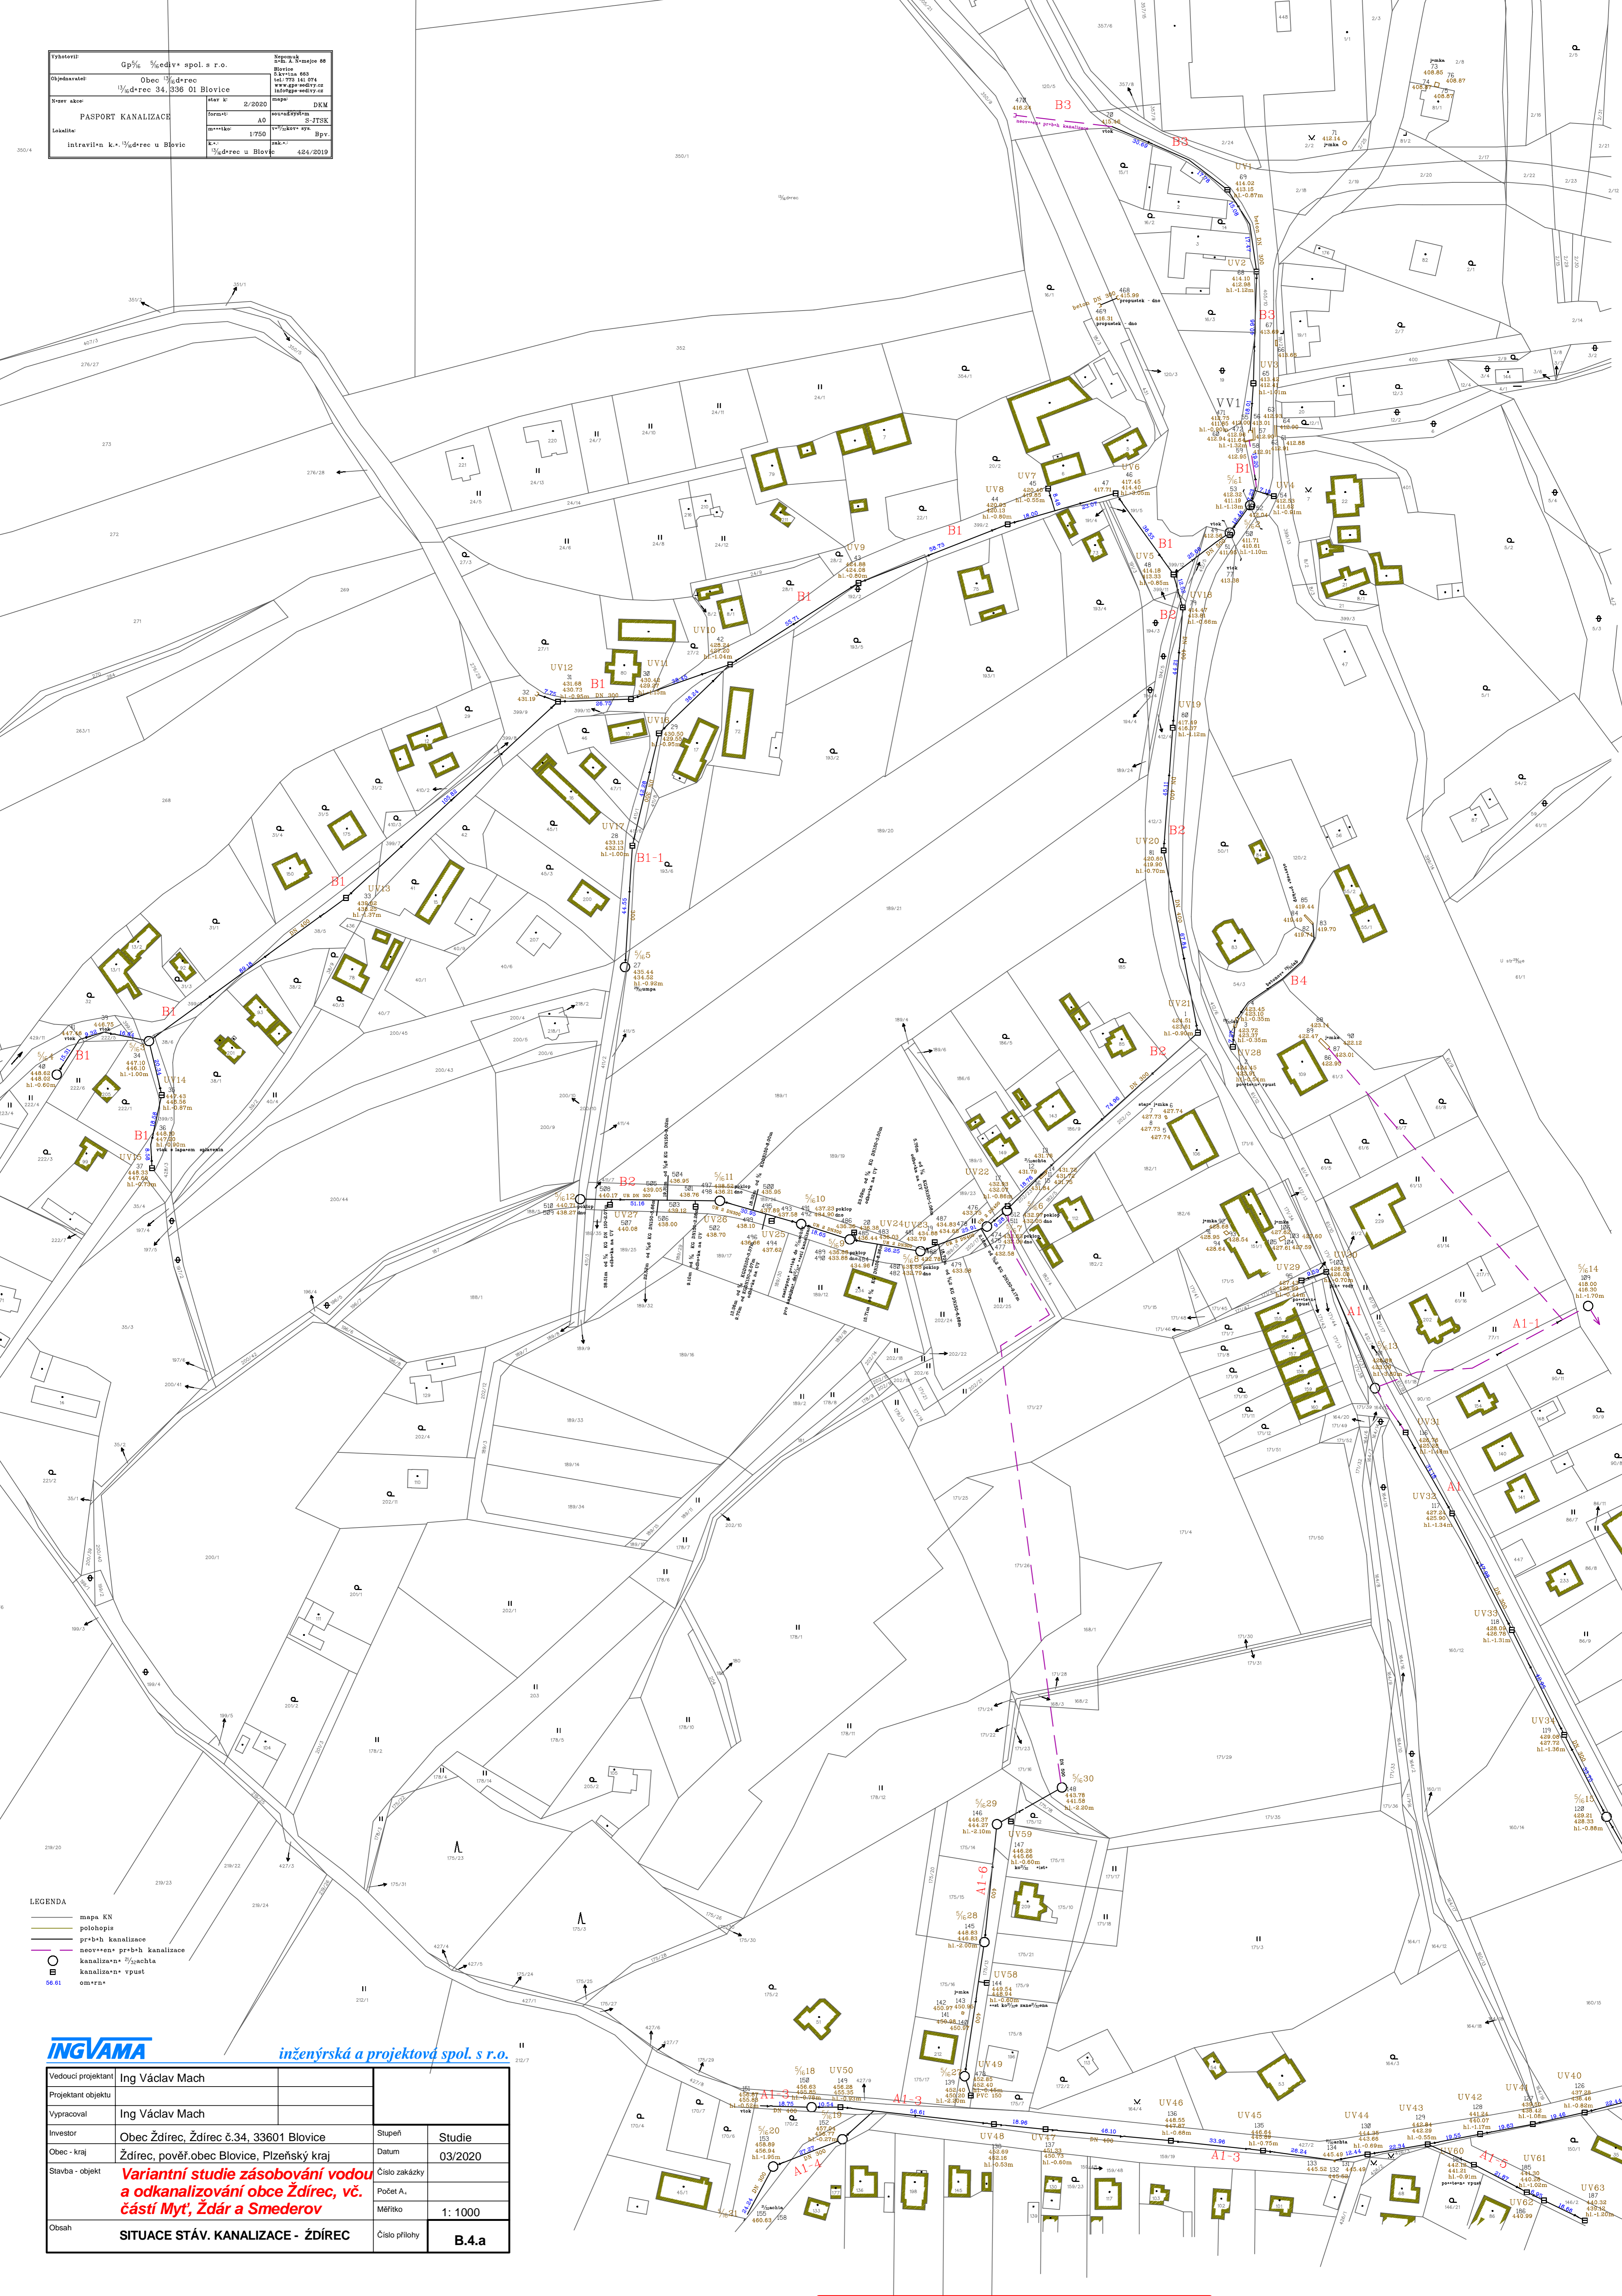

**LEGENDA**

- mapa KN
- polehops
- pr-b-h kanalizace
- nepr-b-h kanalizace
- 56.61 om-rn

**INGVAMA** inženýrská a projektová spol. s r.o.

Vedoucí projektant:	Ing Václav Mach	Stupeň:	Studie
Projektant objektu:	Ing Václav Mach	Datum:	03/2020
Vypracoval:	Ing Václav Mach	Číslo zakázky:	Počet A,
Investor:	Obec Ždírec, Ždírec č.34, 33601 Blovice	Měřítko:	1: 1000
Stavba - objekt:	<b>Variantská studie zásobování vodou a odkanalizování obce Ždírec, vč. částí Myt', Žďár a Smederov</b>		
Obsah:	<b>SITUACE STÁV. KANALIZACE - ŽDÍREC</b>		