


Vyhotovili:	Gp5/6 %ediv* spol.s r.o.	Nepomuk n.m. A. Němejc 88 Blovce S. Křivána 663 tel.: 773 141 074 www.gps-edivy.cz info@gps-edivy.cz
Objednavatel:	Obec Ždírec Ždírec 34, 336 01 Blovice	stav k: 2/2020 mapa: DKM
Název akce:	PASPORT KANALIZACE	formát: A0 souřad syst: S-JTSK
Lokace:	intraviln k.u. Smederov	mšk: 1:750 vř/kov: sva. Bp v. k.: Smederov sk.: 424/2019

- LEGENDA
- mapa KN
 - polohopis
 - pr+b-h kanalizace
 - neov+en+ pr+b-h kanalizace
 - kanaliza+n+ 2/3zachta
 - kanaliza+n+ vpust
 - om+rn+

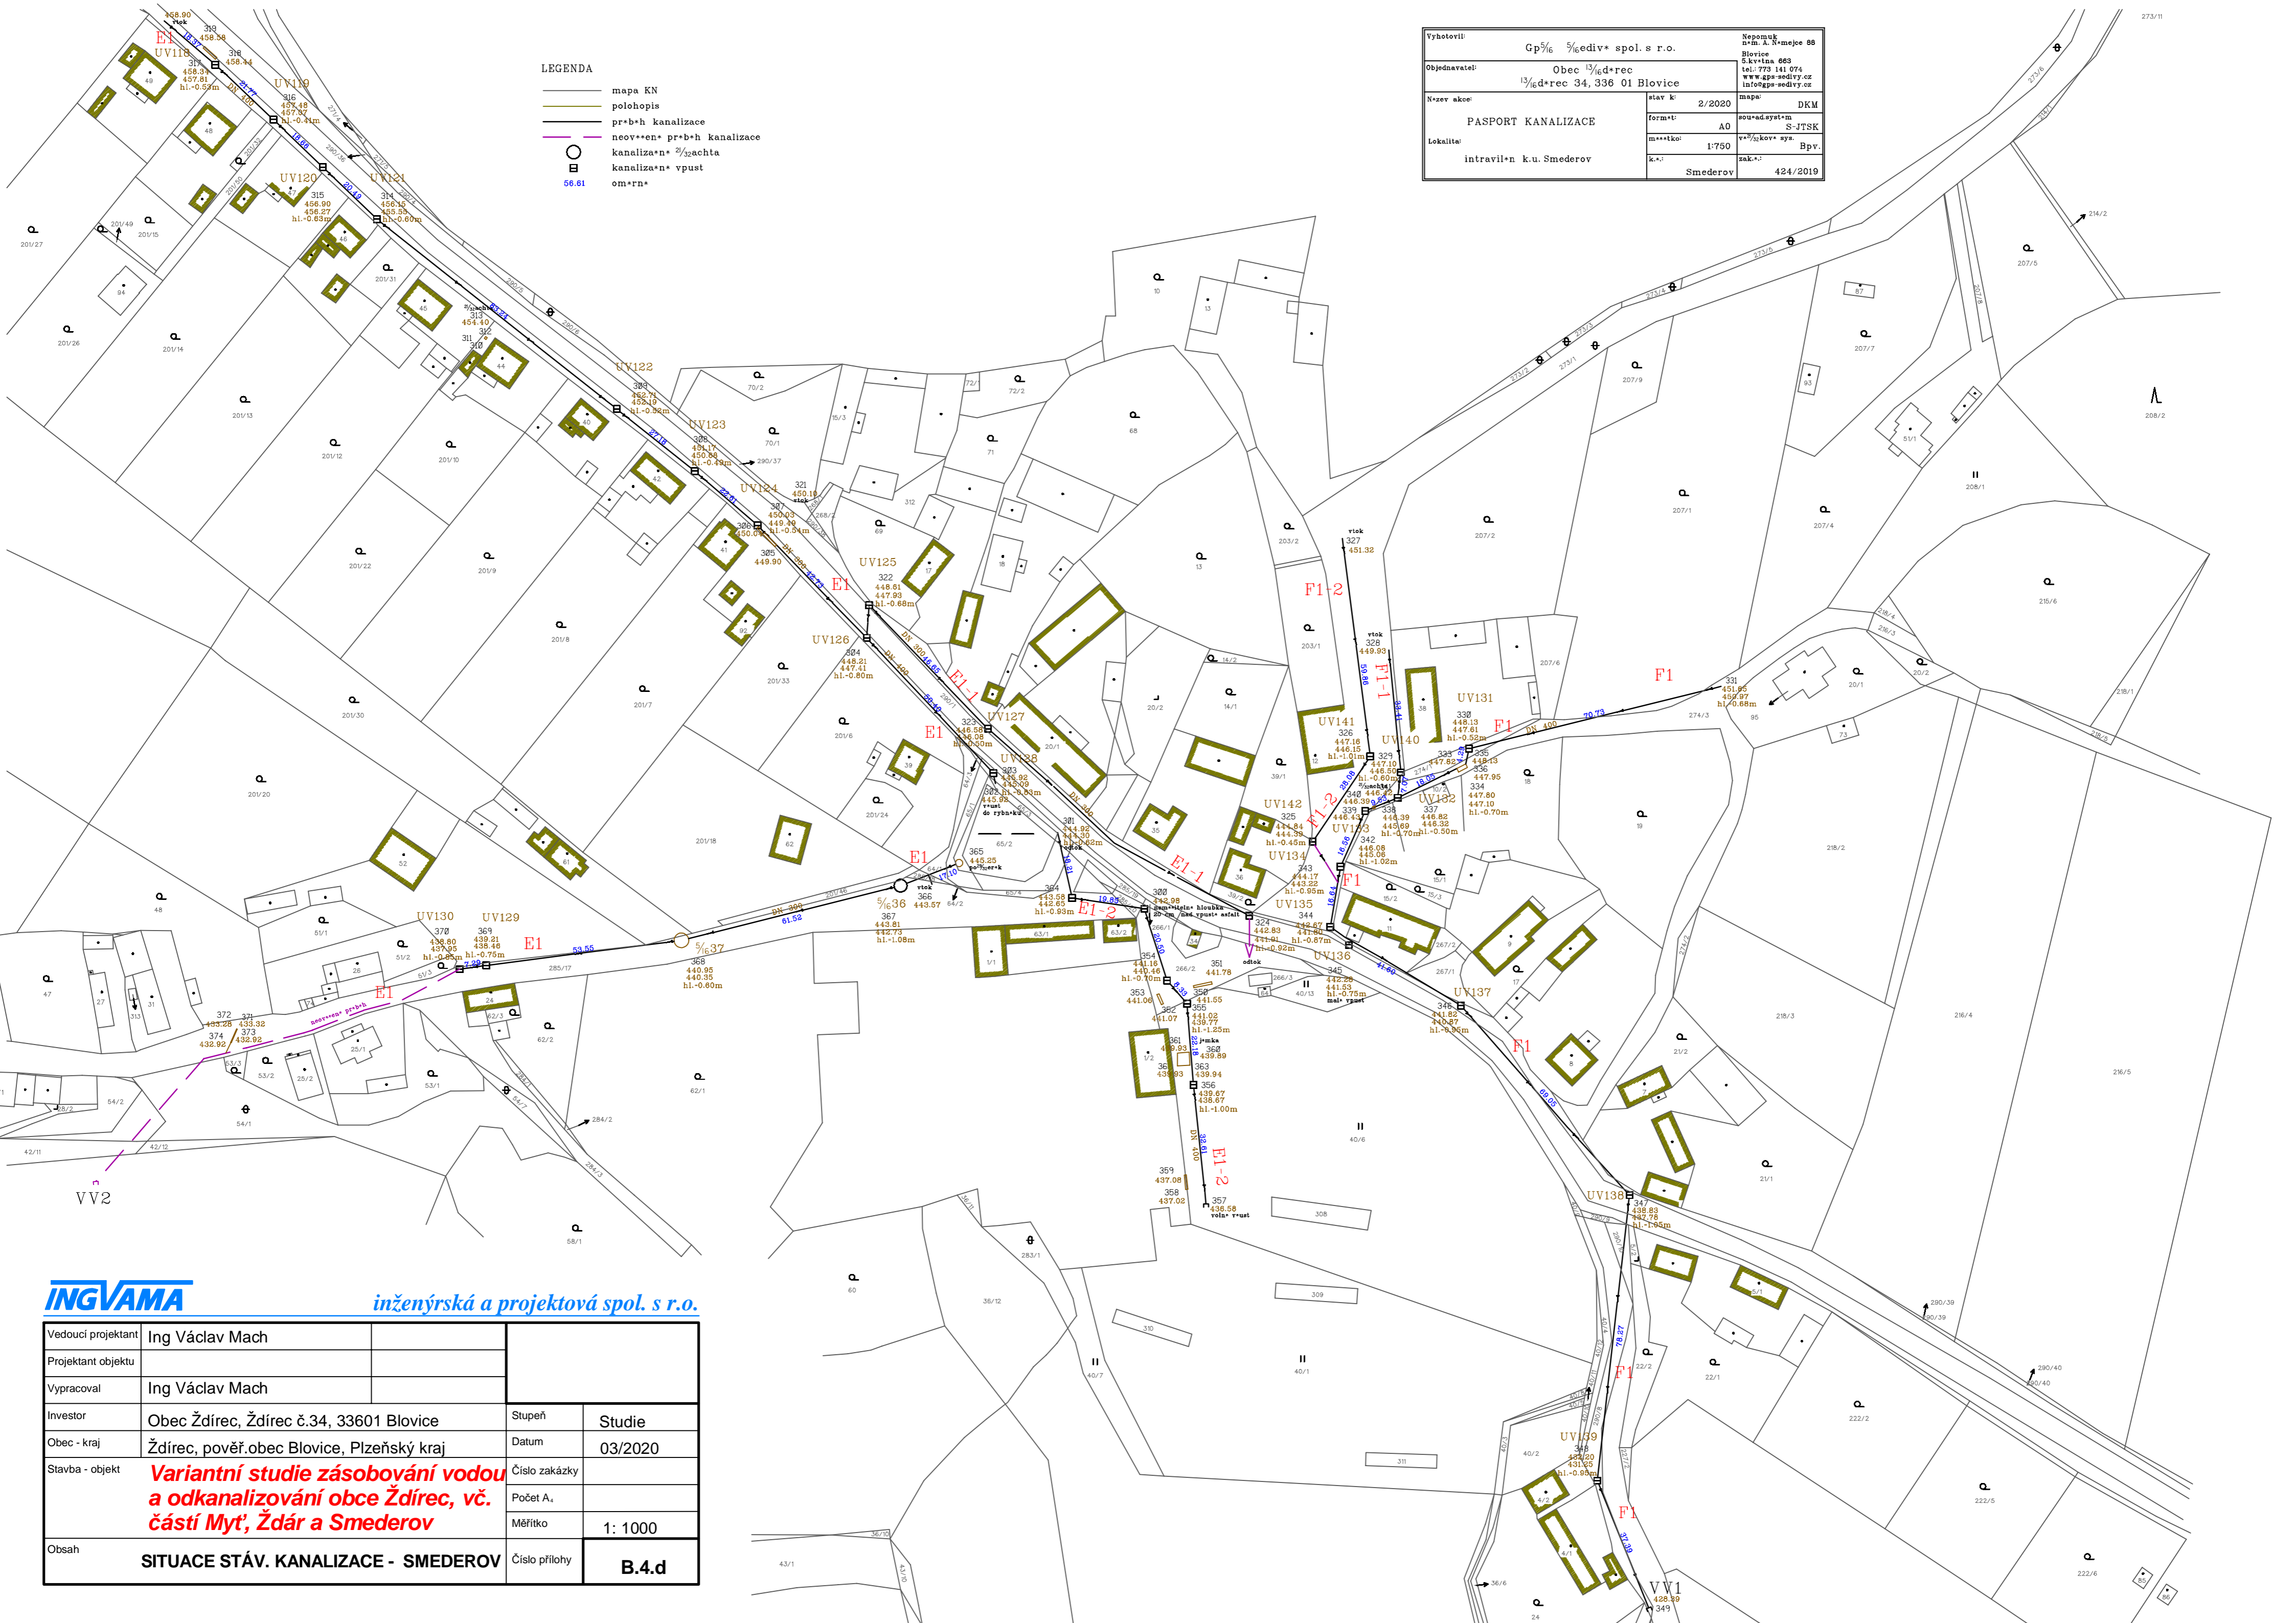

Vedoucí projektant	Ing Václav Mach		
Projektant objektu			
Vypracoval	Ing Václav Mach		
Investor	Obec Ždírec, Ždírec č.34, 33601 Blovice	Stupeň	Studie
Obec - kraj	Ždírec, pověř.obec Blovice, Plzeňský kraj	Datum	03/2020
Stavba - objekt	Variantní studie zásobování vodou a odkanalizování obce Ždírec, vč. částí Myt', Ždár a Smederov	Číslo zakázky	
		Počet A.	
		Měřítko	1: 1000
Obsah	SITUACE STÁV. KANALIZACE - SMEDEROV	Číslo přílohy	B.4.d